


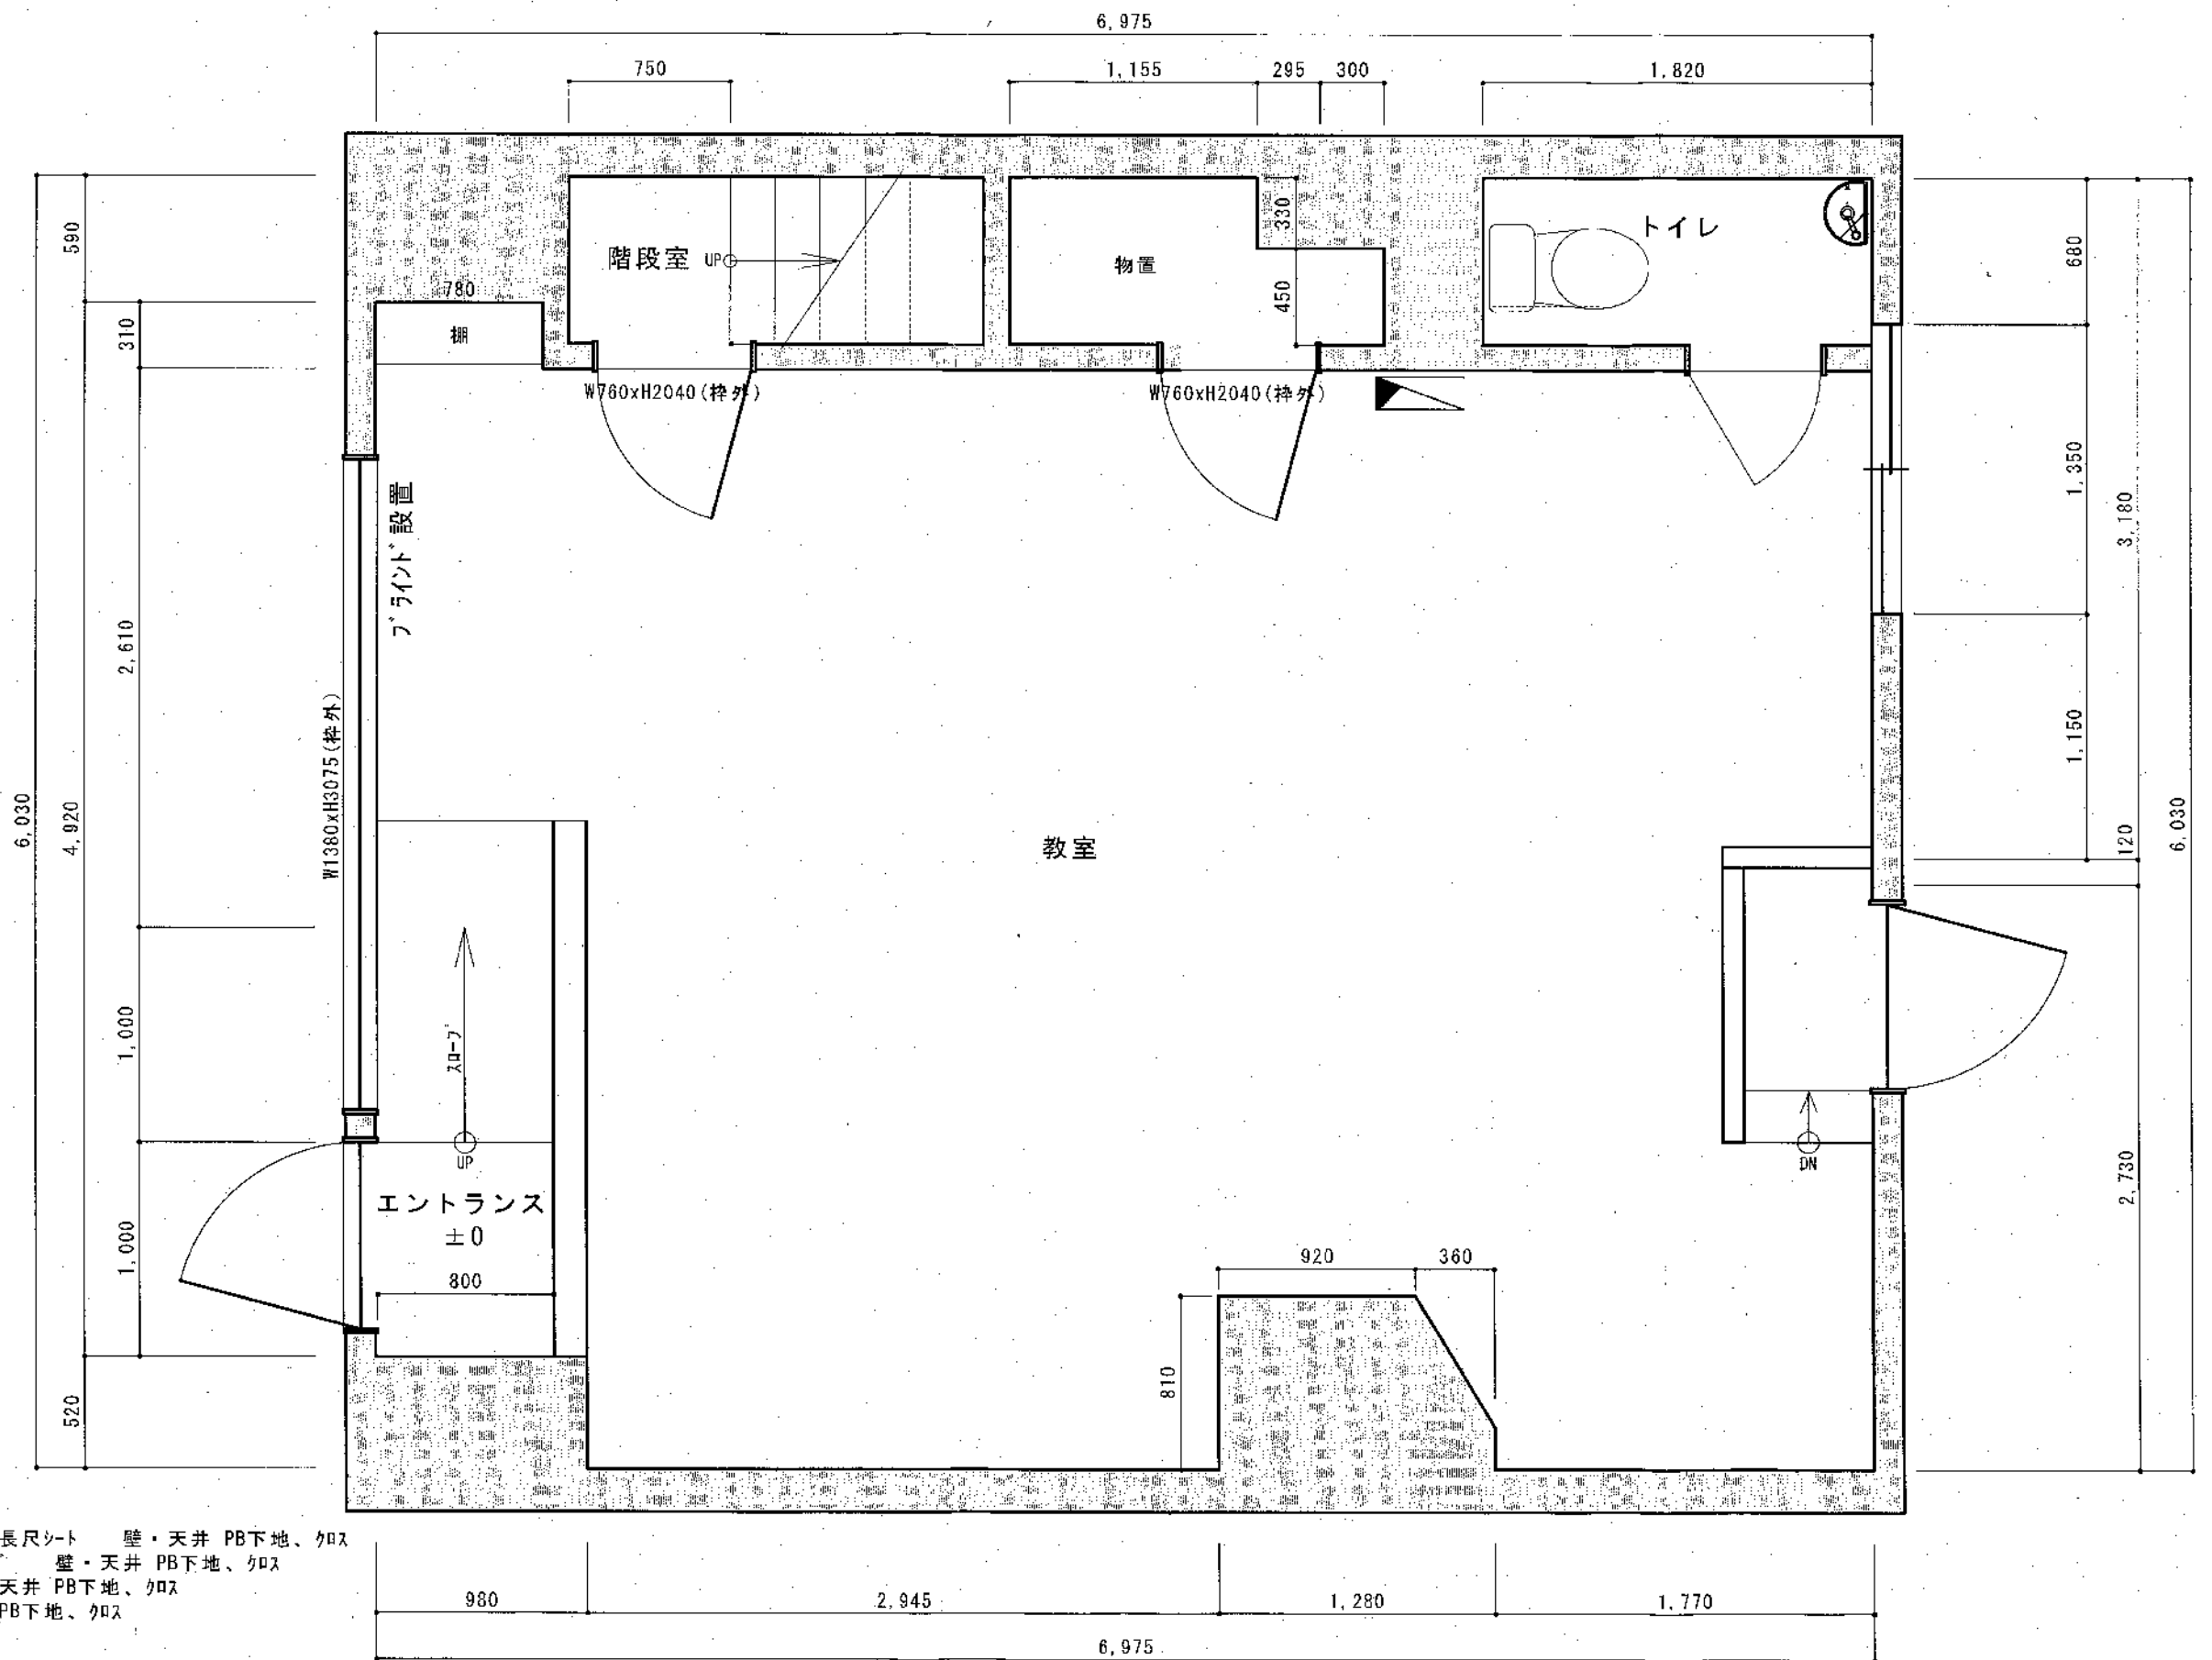

仕上表)
 エントランス、スロープ：床・天井 下地、長尺シート 壁・天井 PB下地、クロス
 教室：2重床、土足用フローリング 壁・天井 PB下地、クロス
 新設階段：長尺シート 壁・天井 PB下地、クロス
 トイレ：長尺シート 壁・天井 PB下地、クロス

MEMO	SCALE S=1/30	TITLE (仮称) 御影にほんごプラザ様 改修工事	NUMBER
	DATE 2021.08.17	DRAWING NAME 計画図	